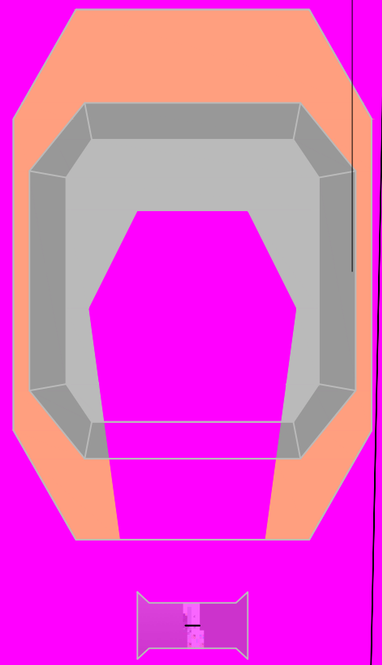

8m外河床清理区域

最高

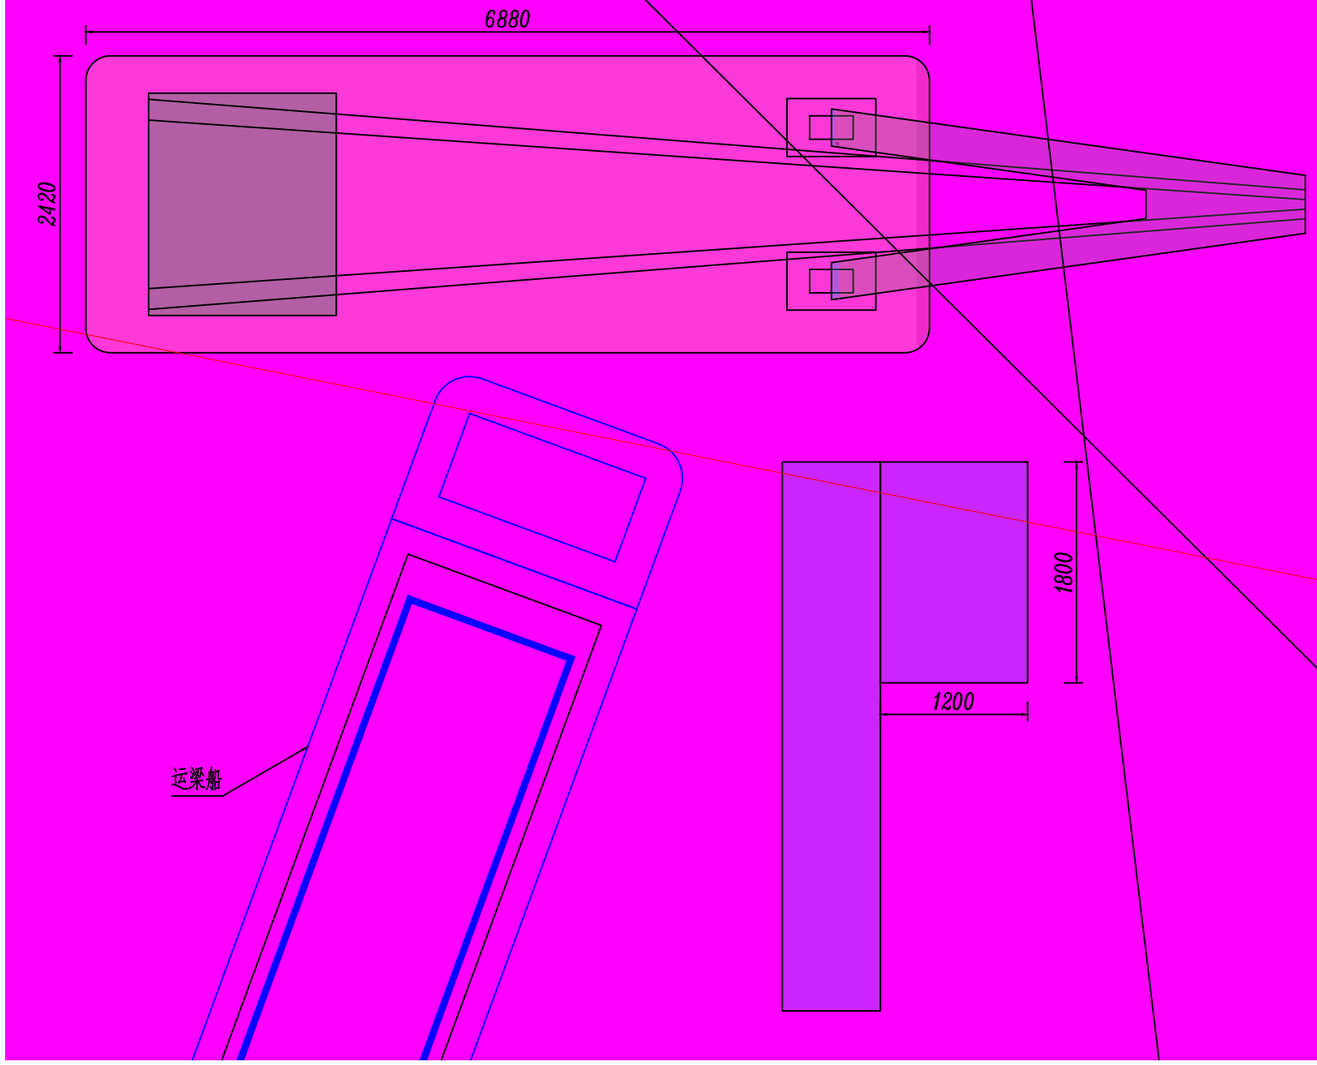

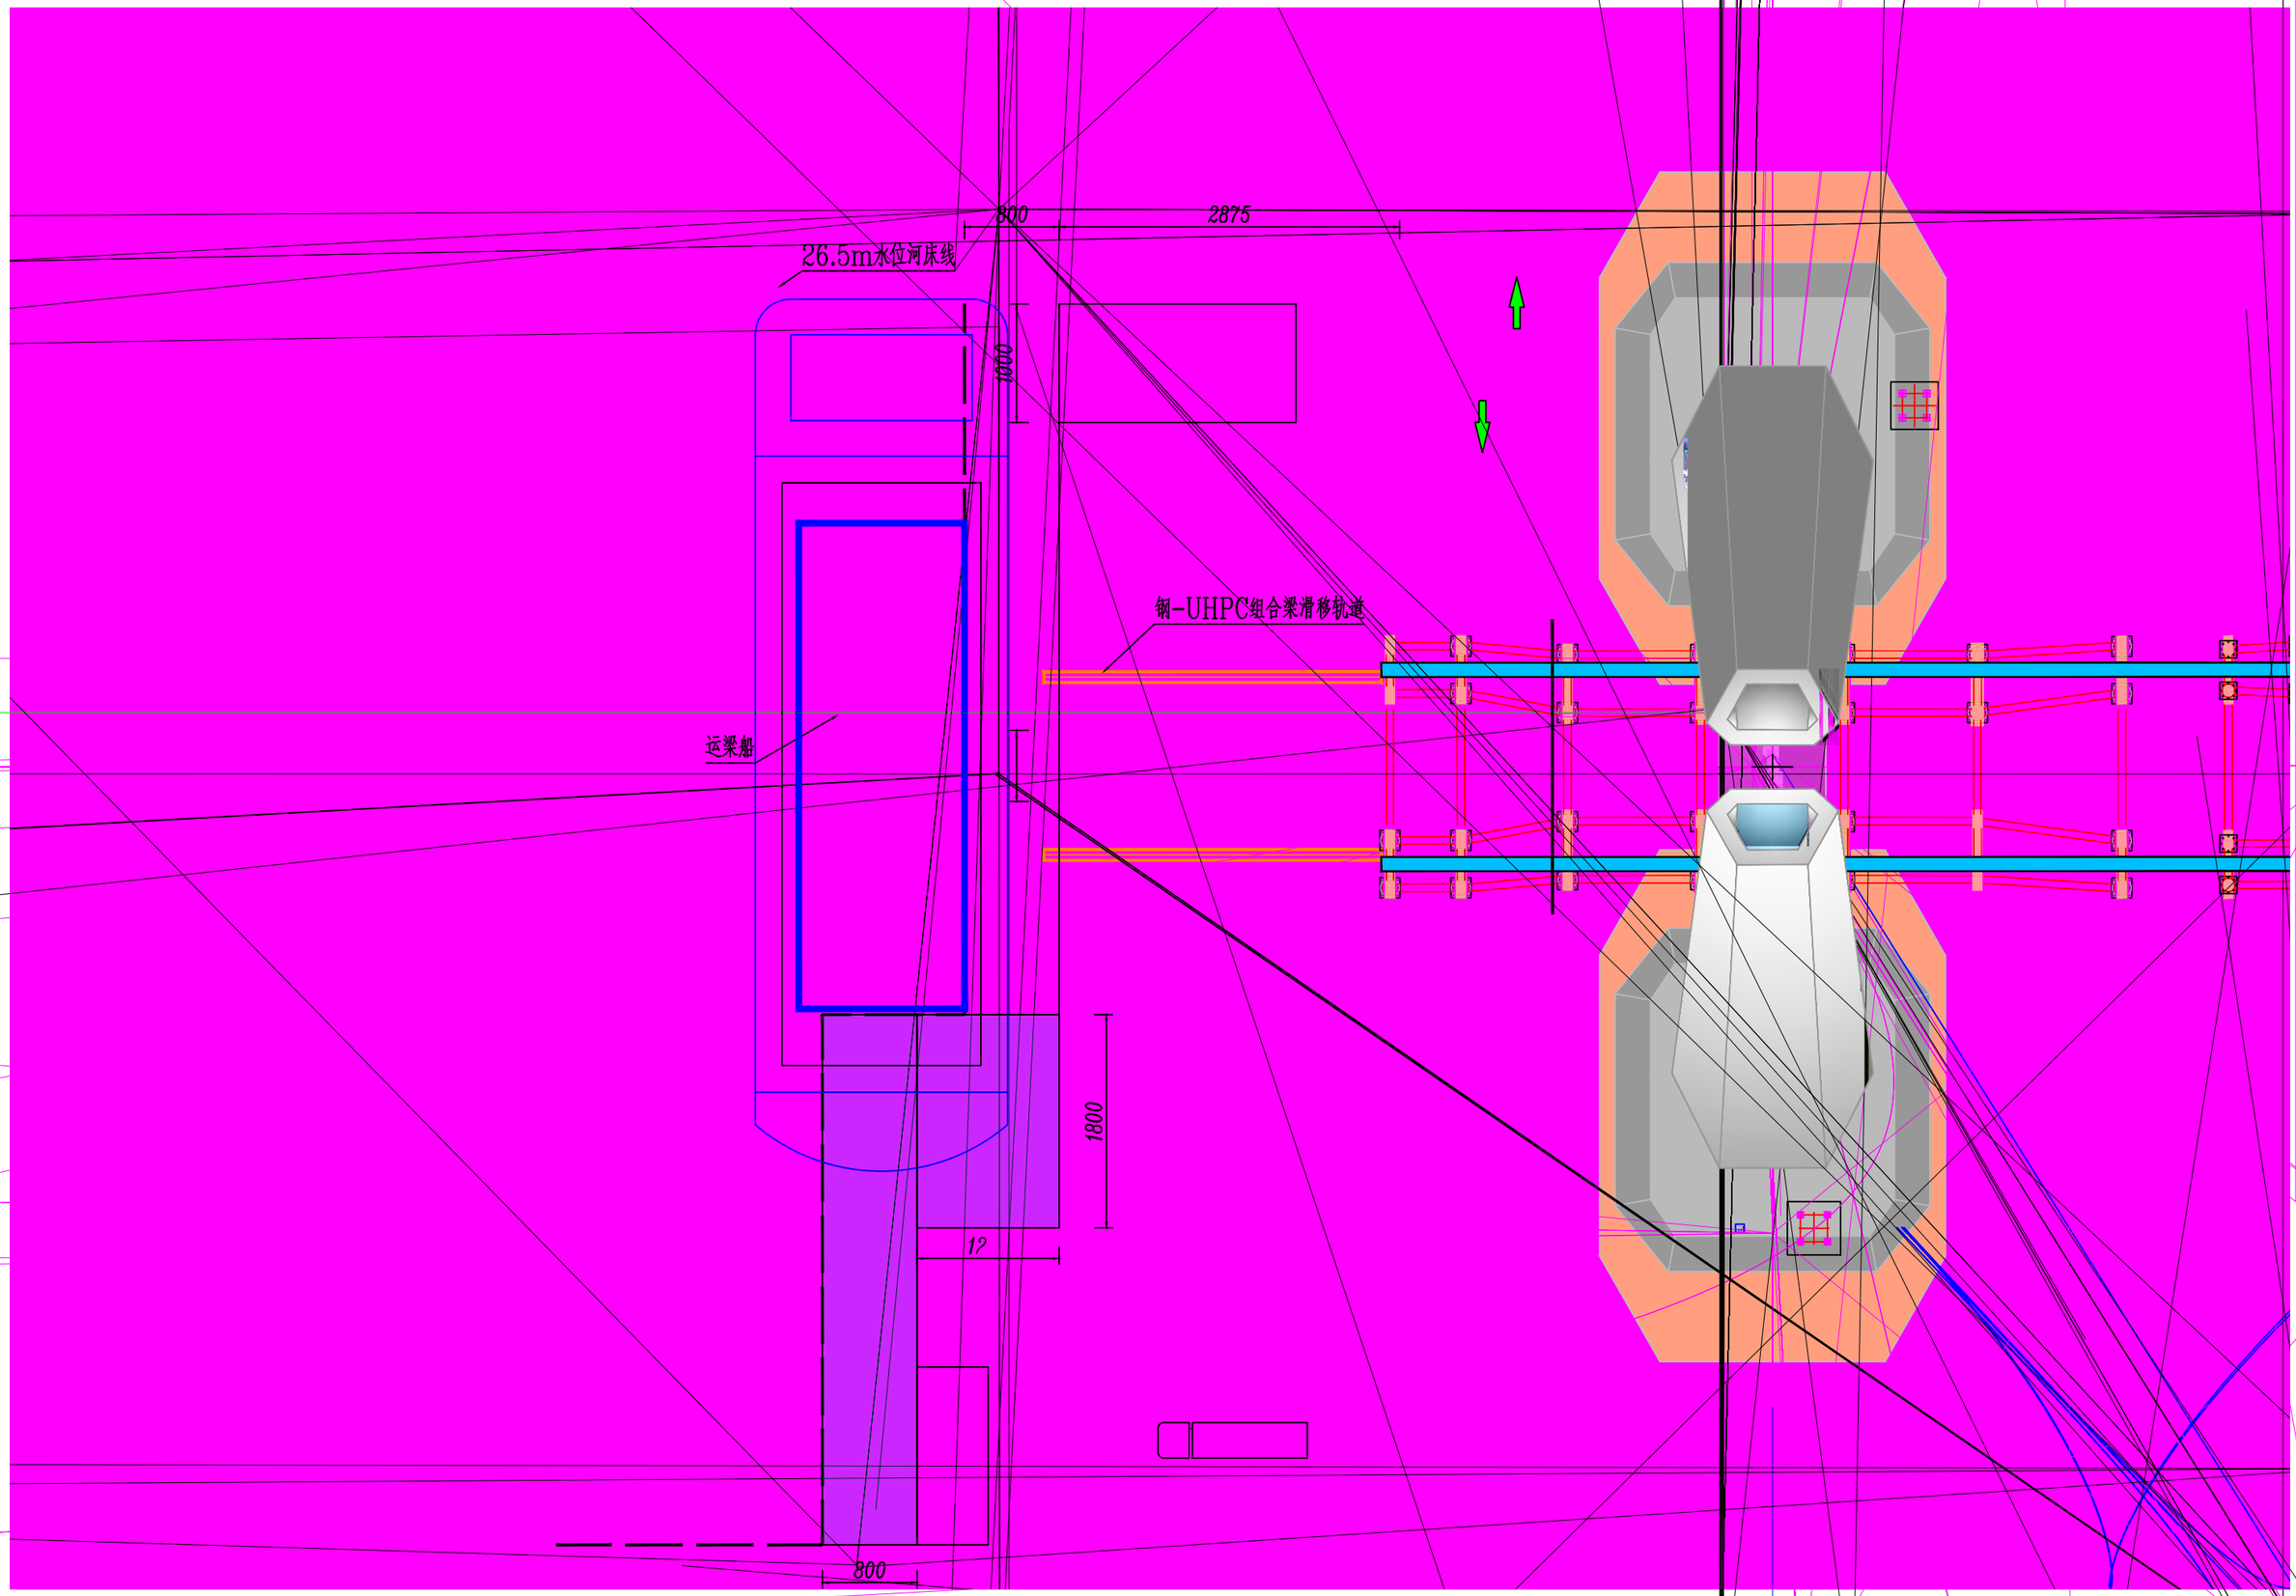
800
2875
26.5m水位河床线
1000
钢-UHPC组合梁滑移轨道
运梁船
1800
12
800

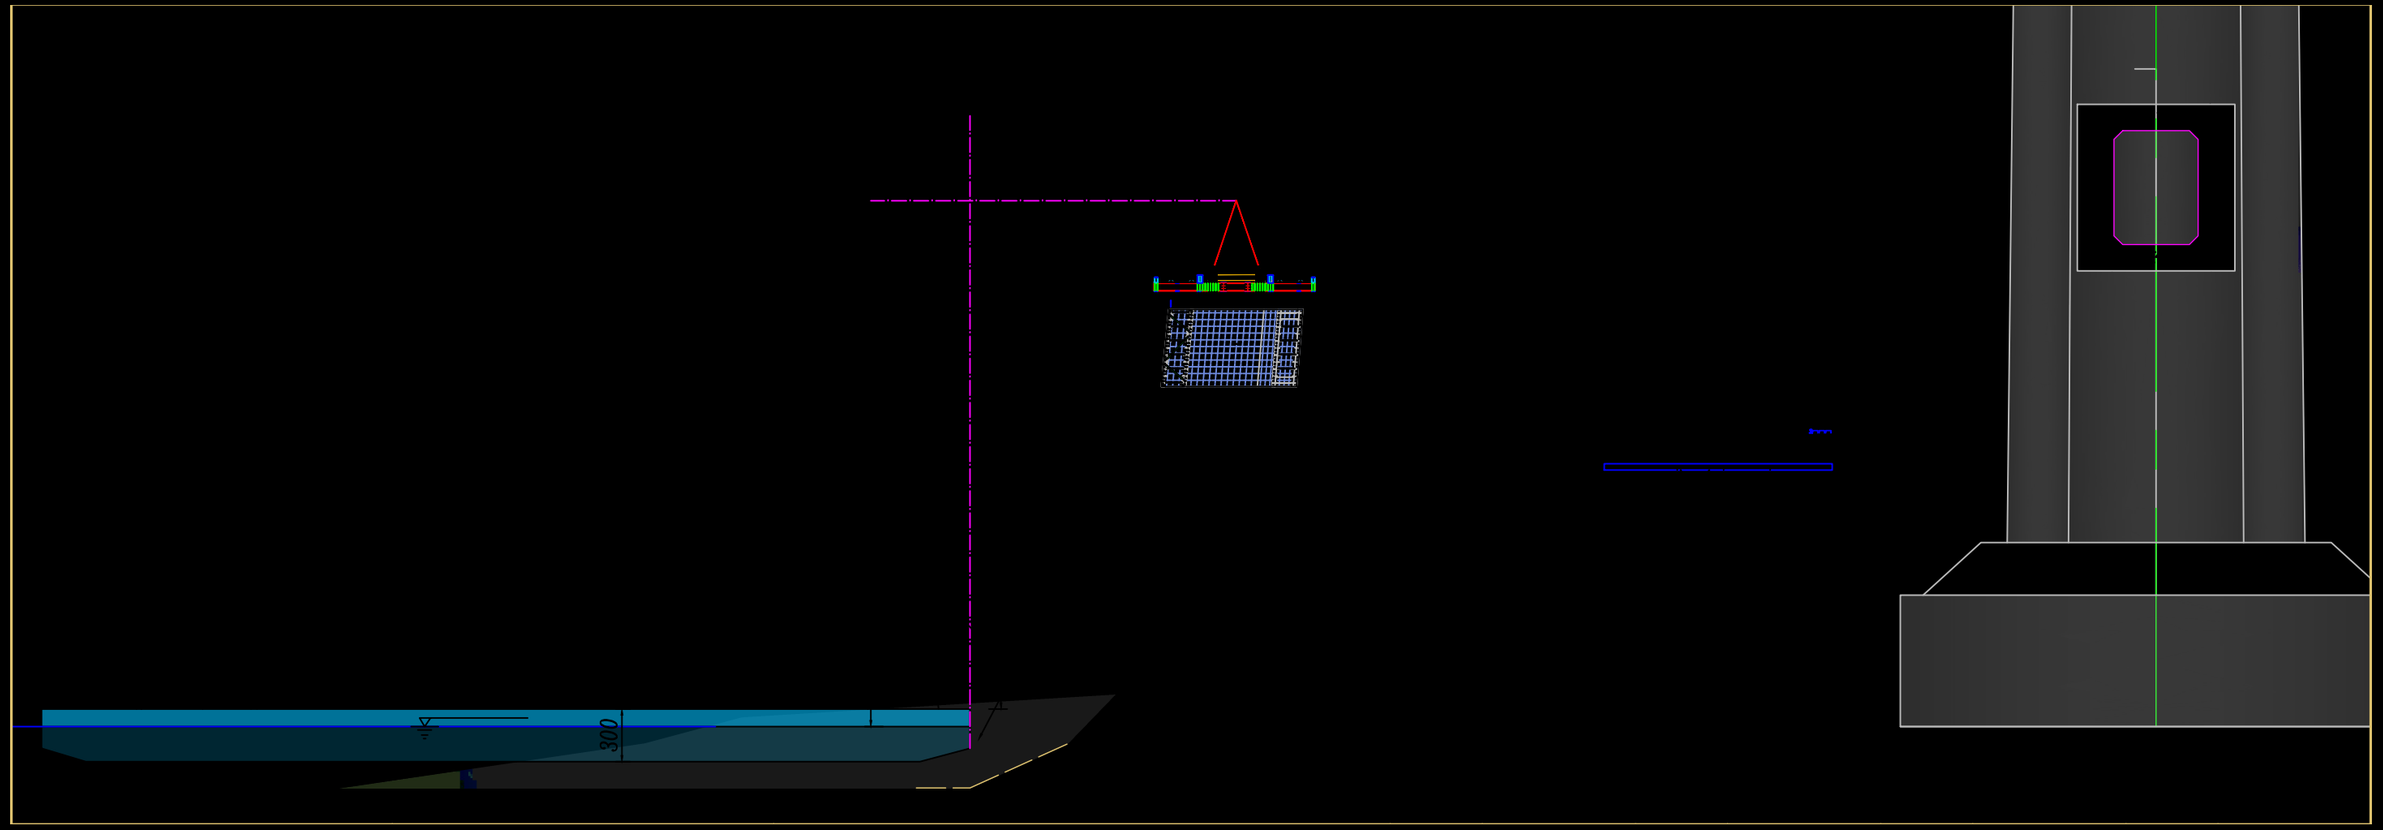

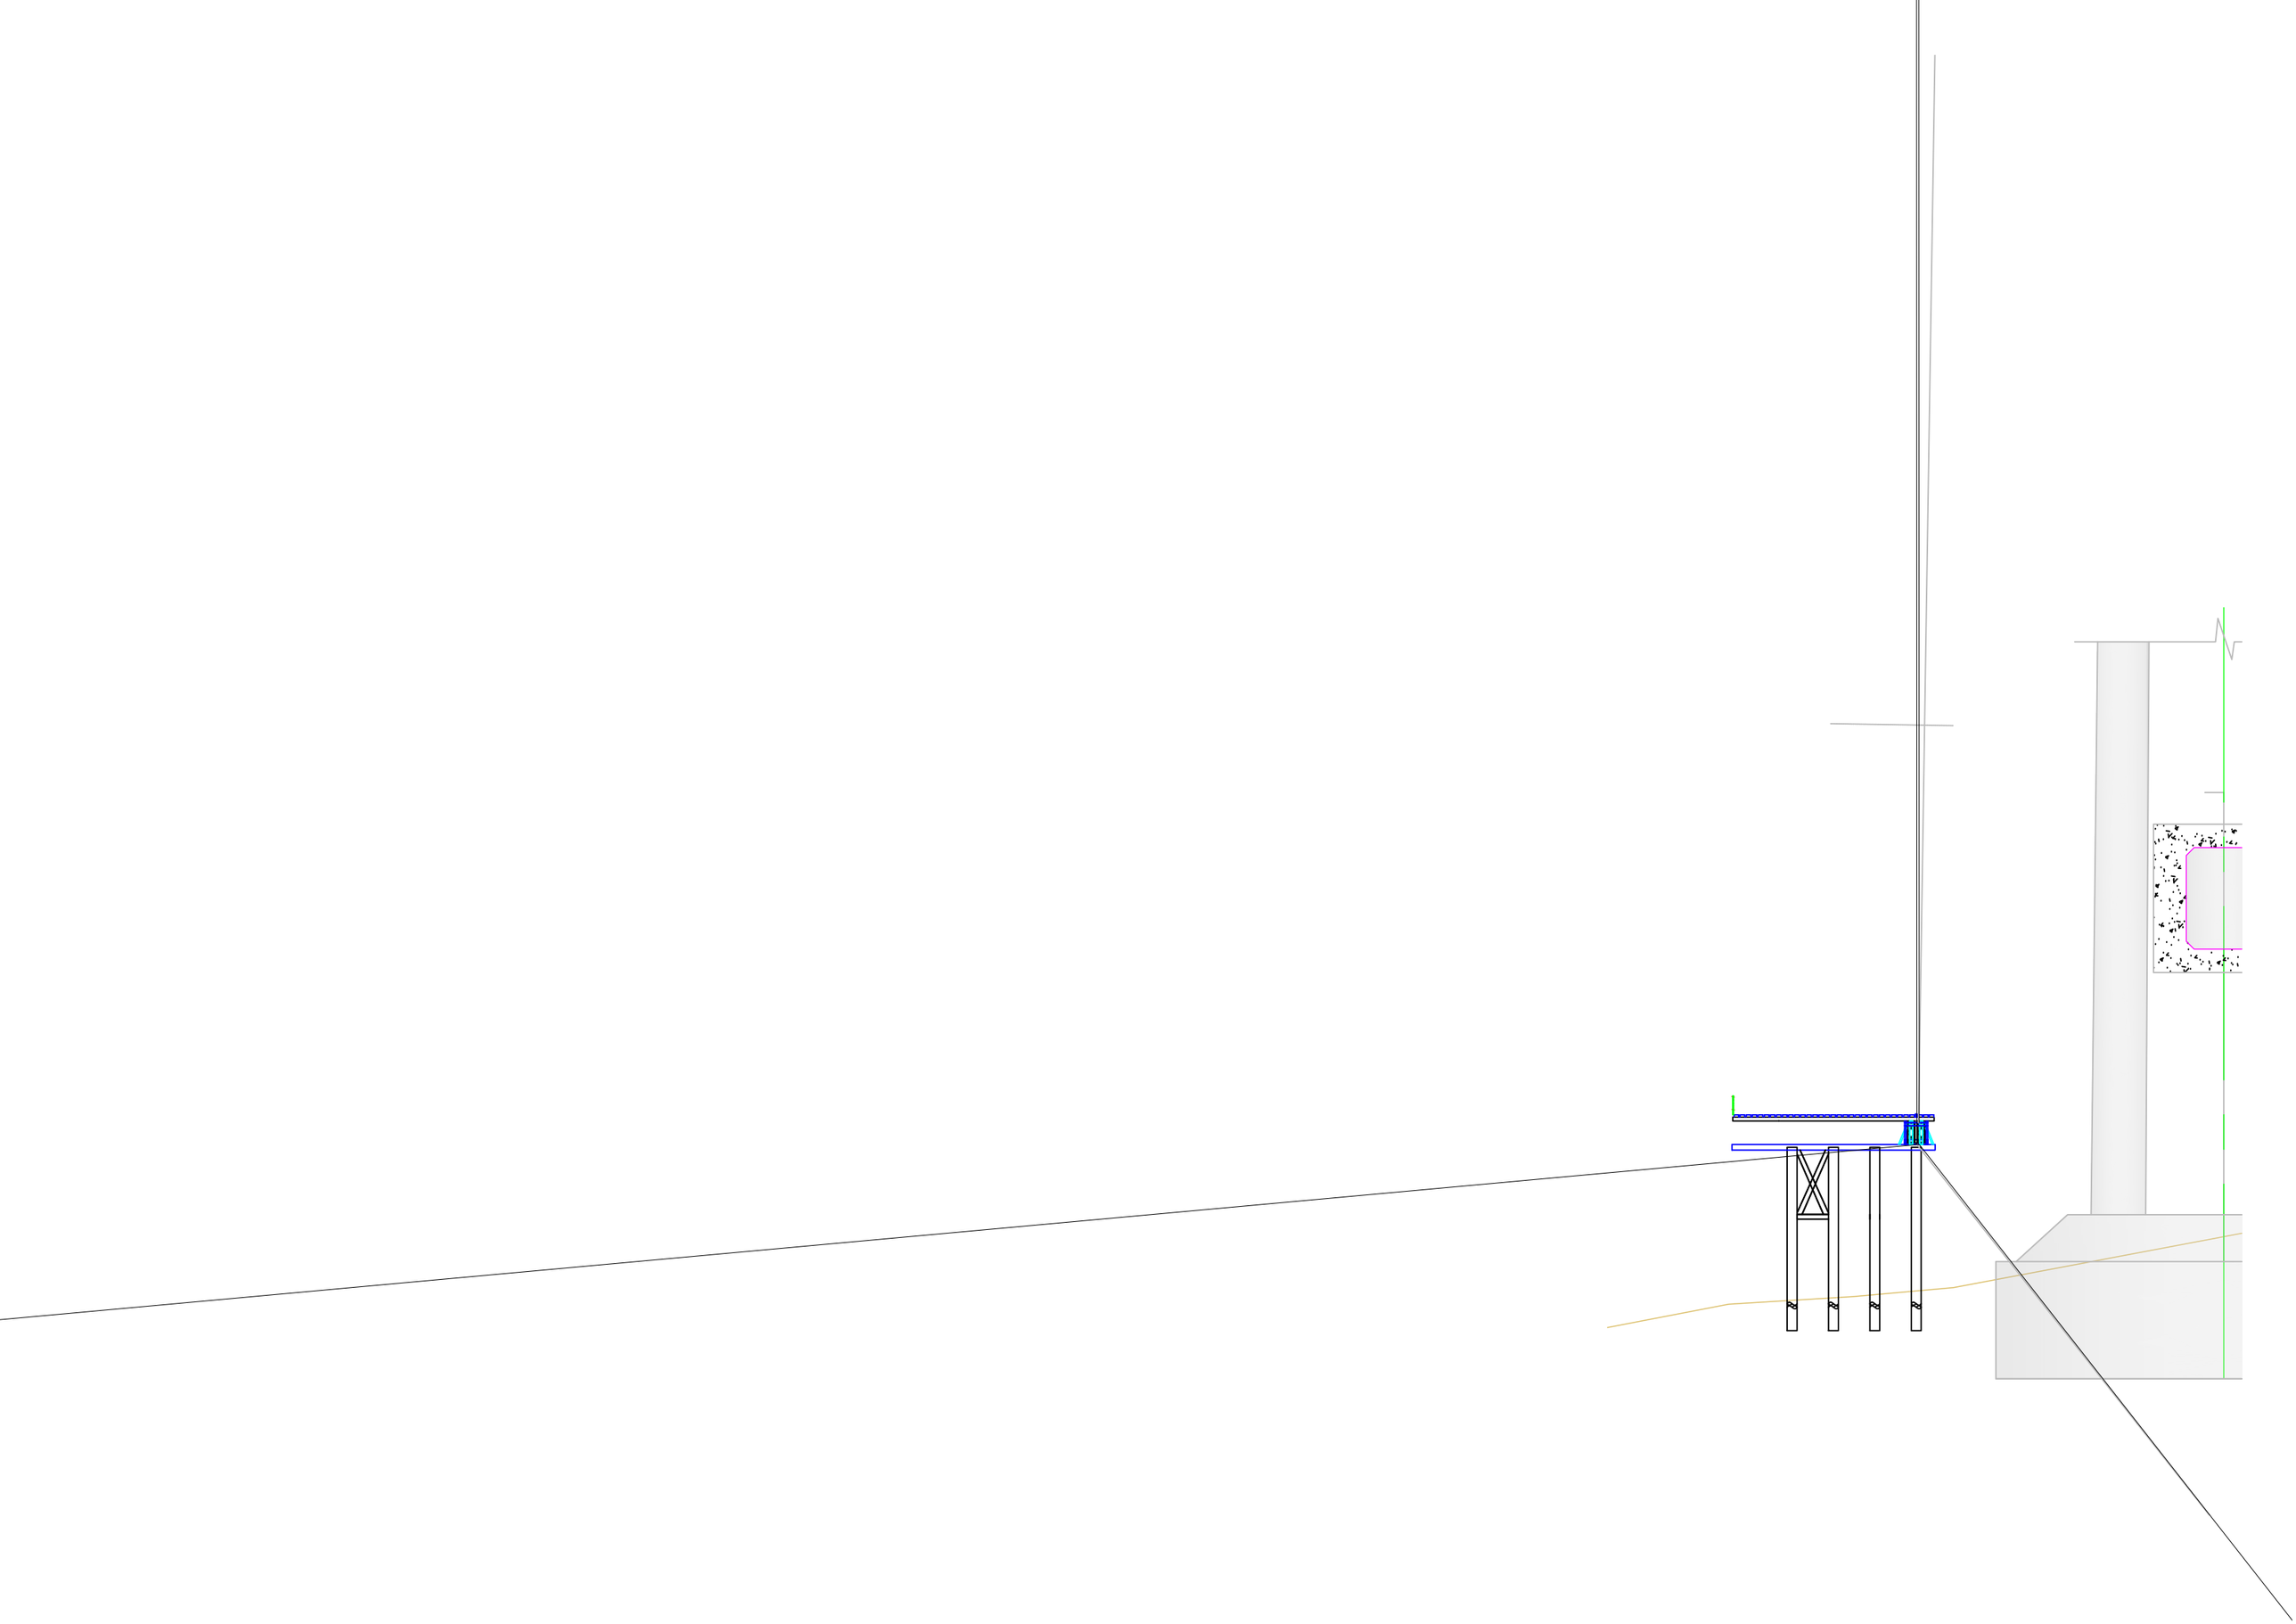

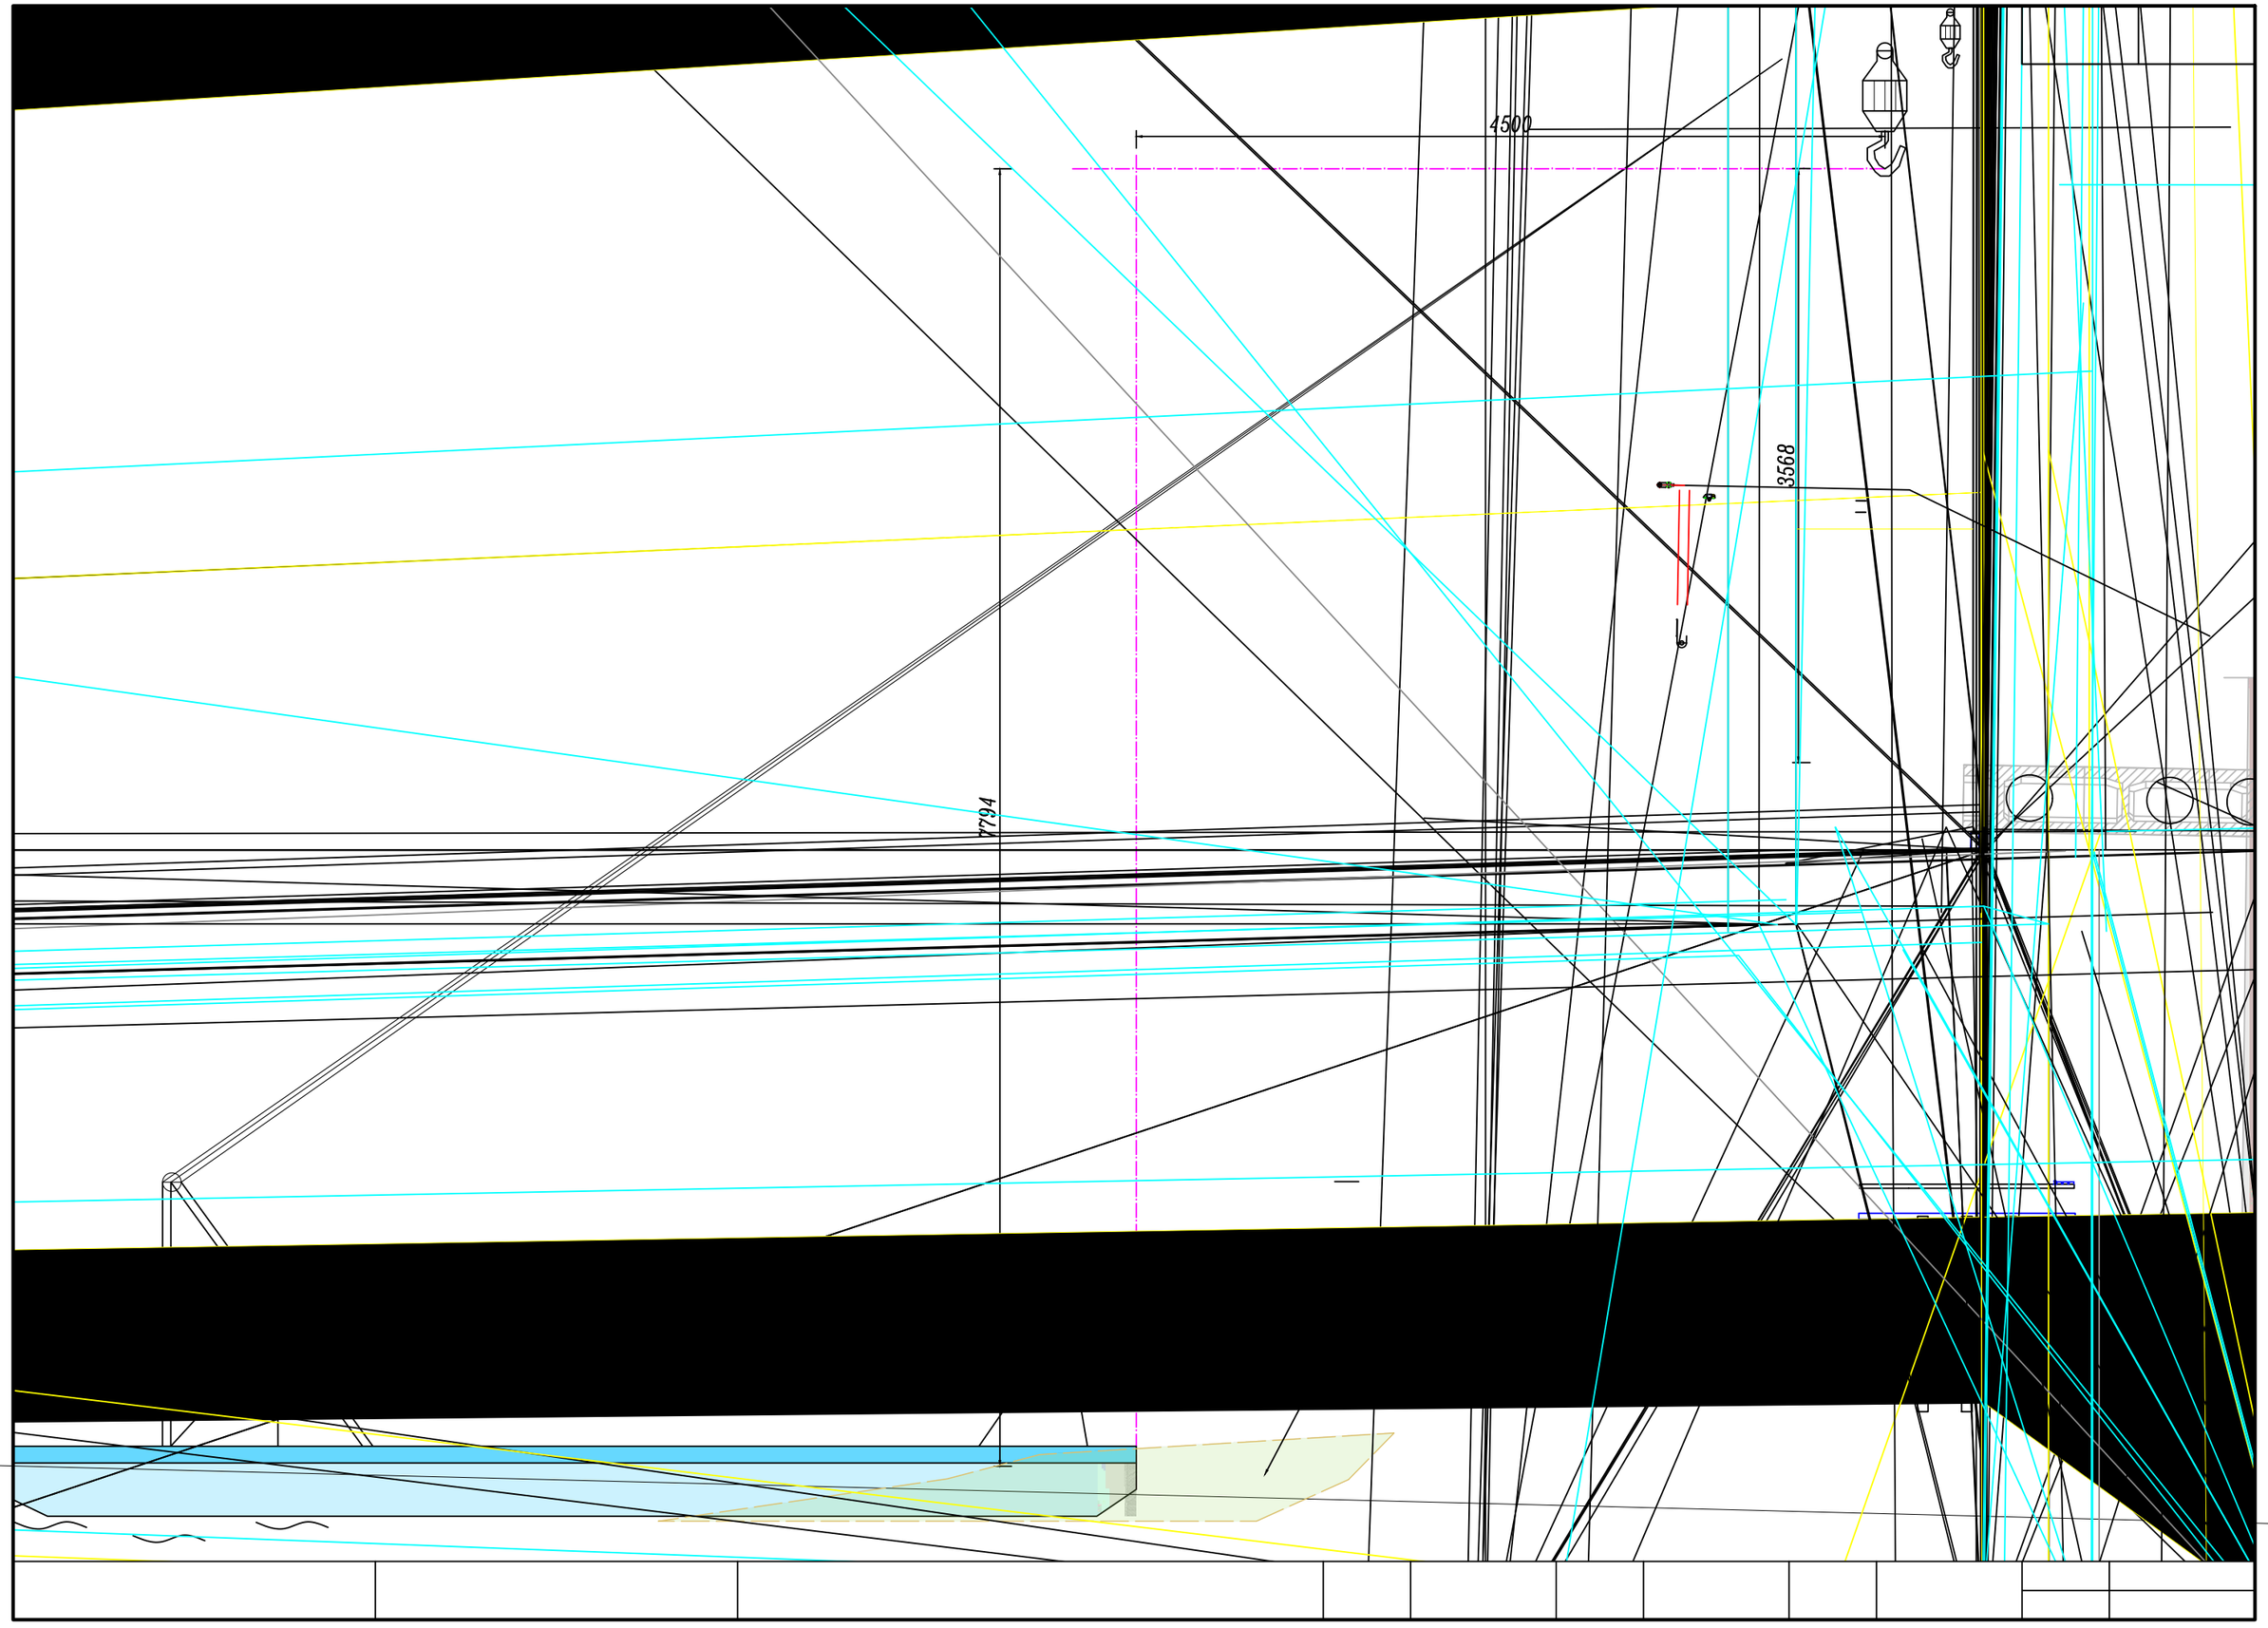
4500
3568
7794

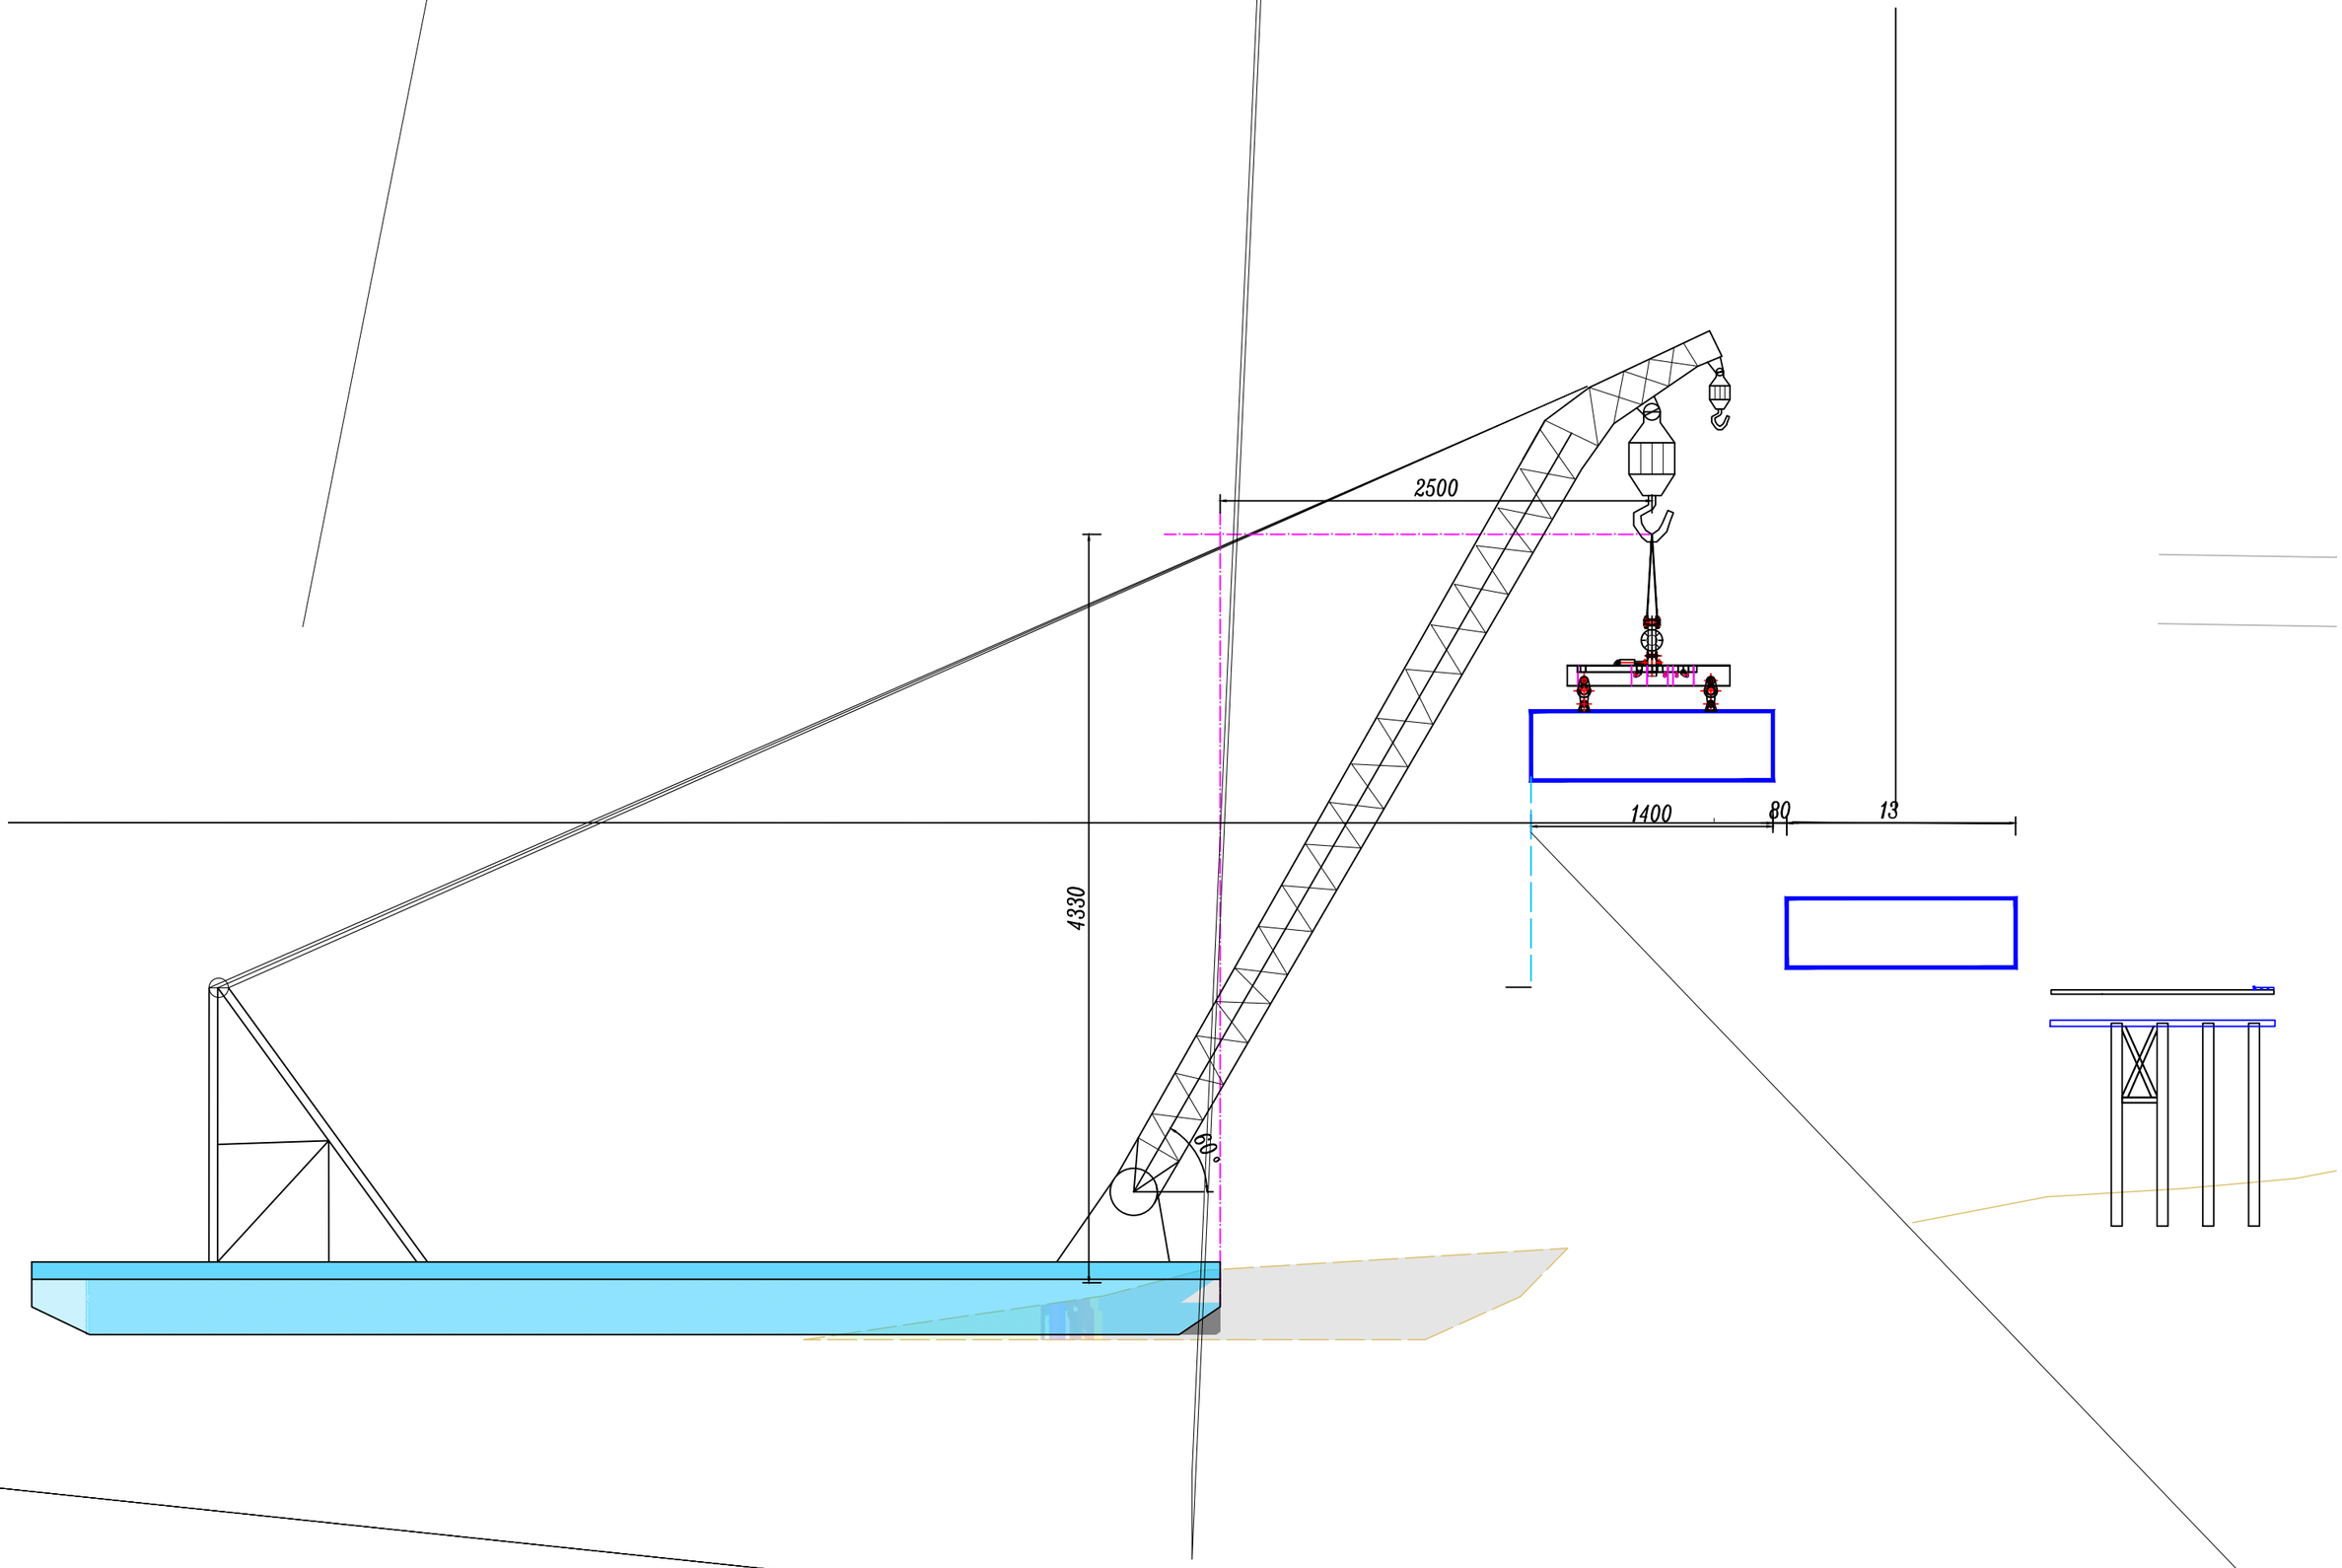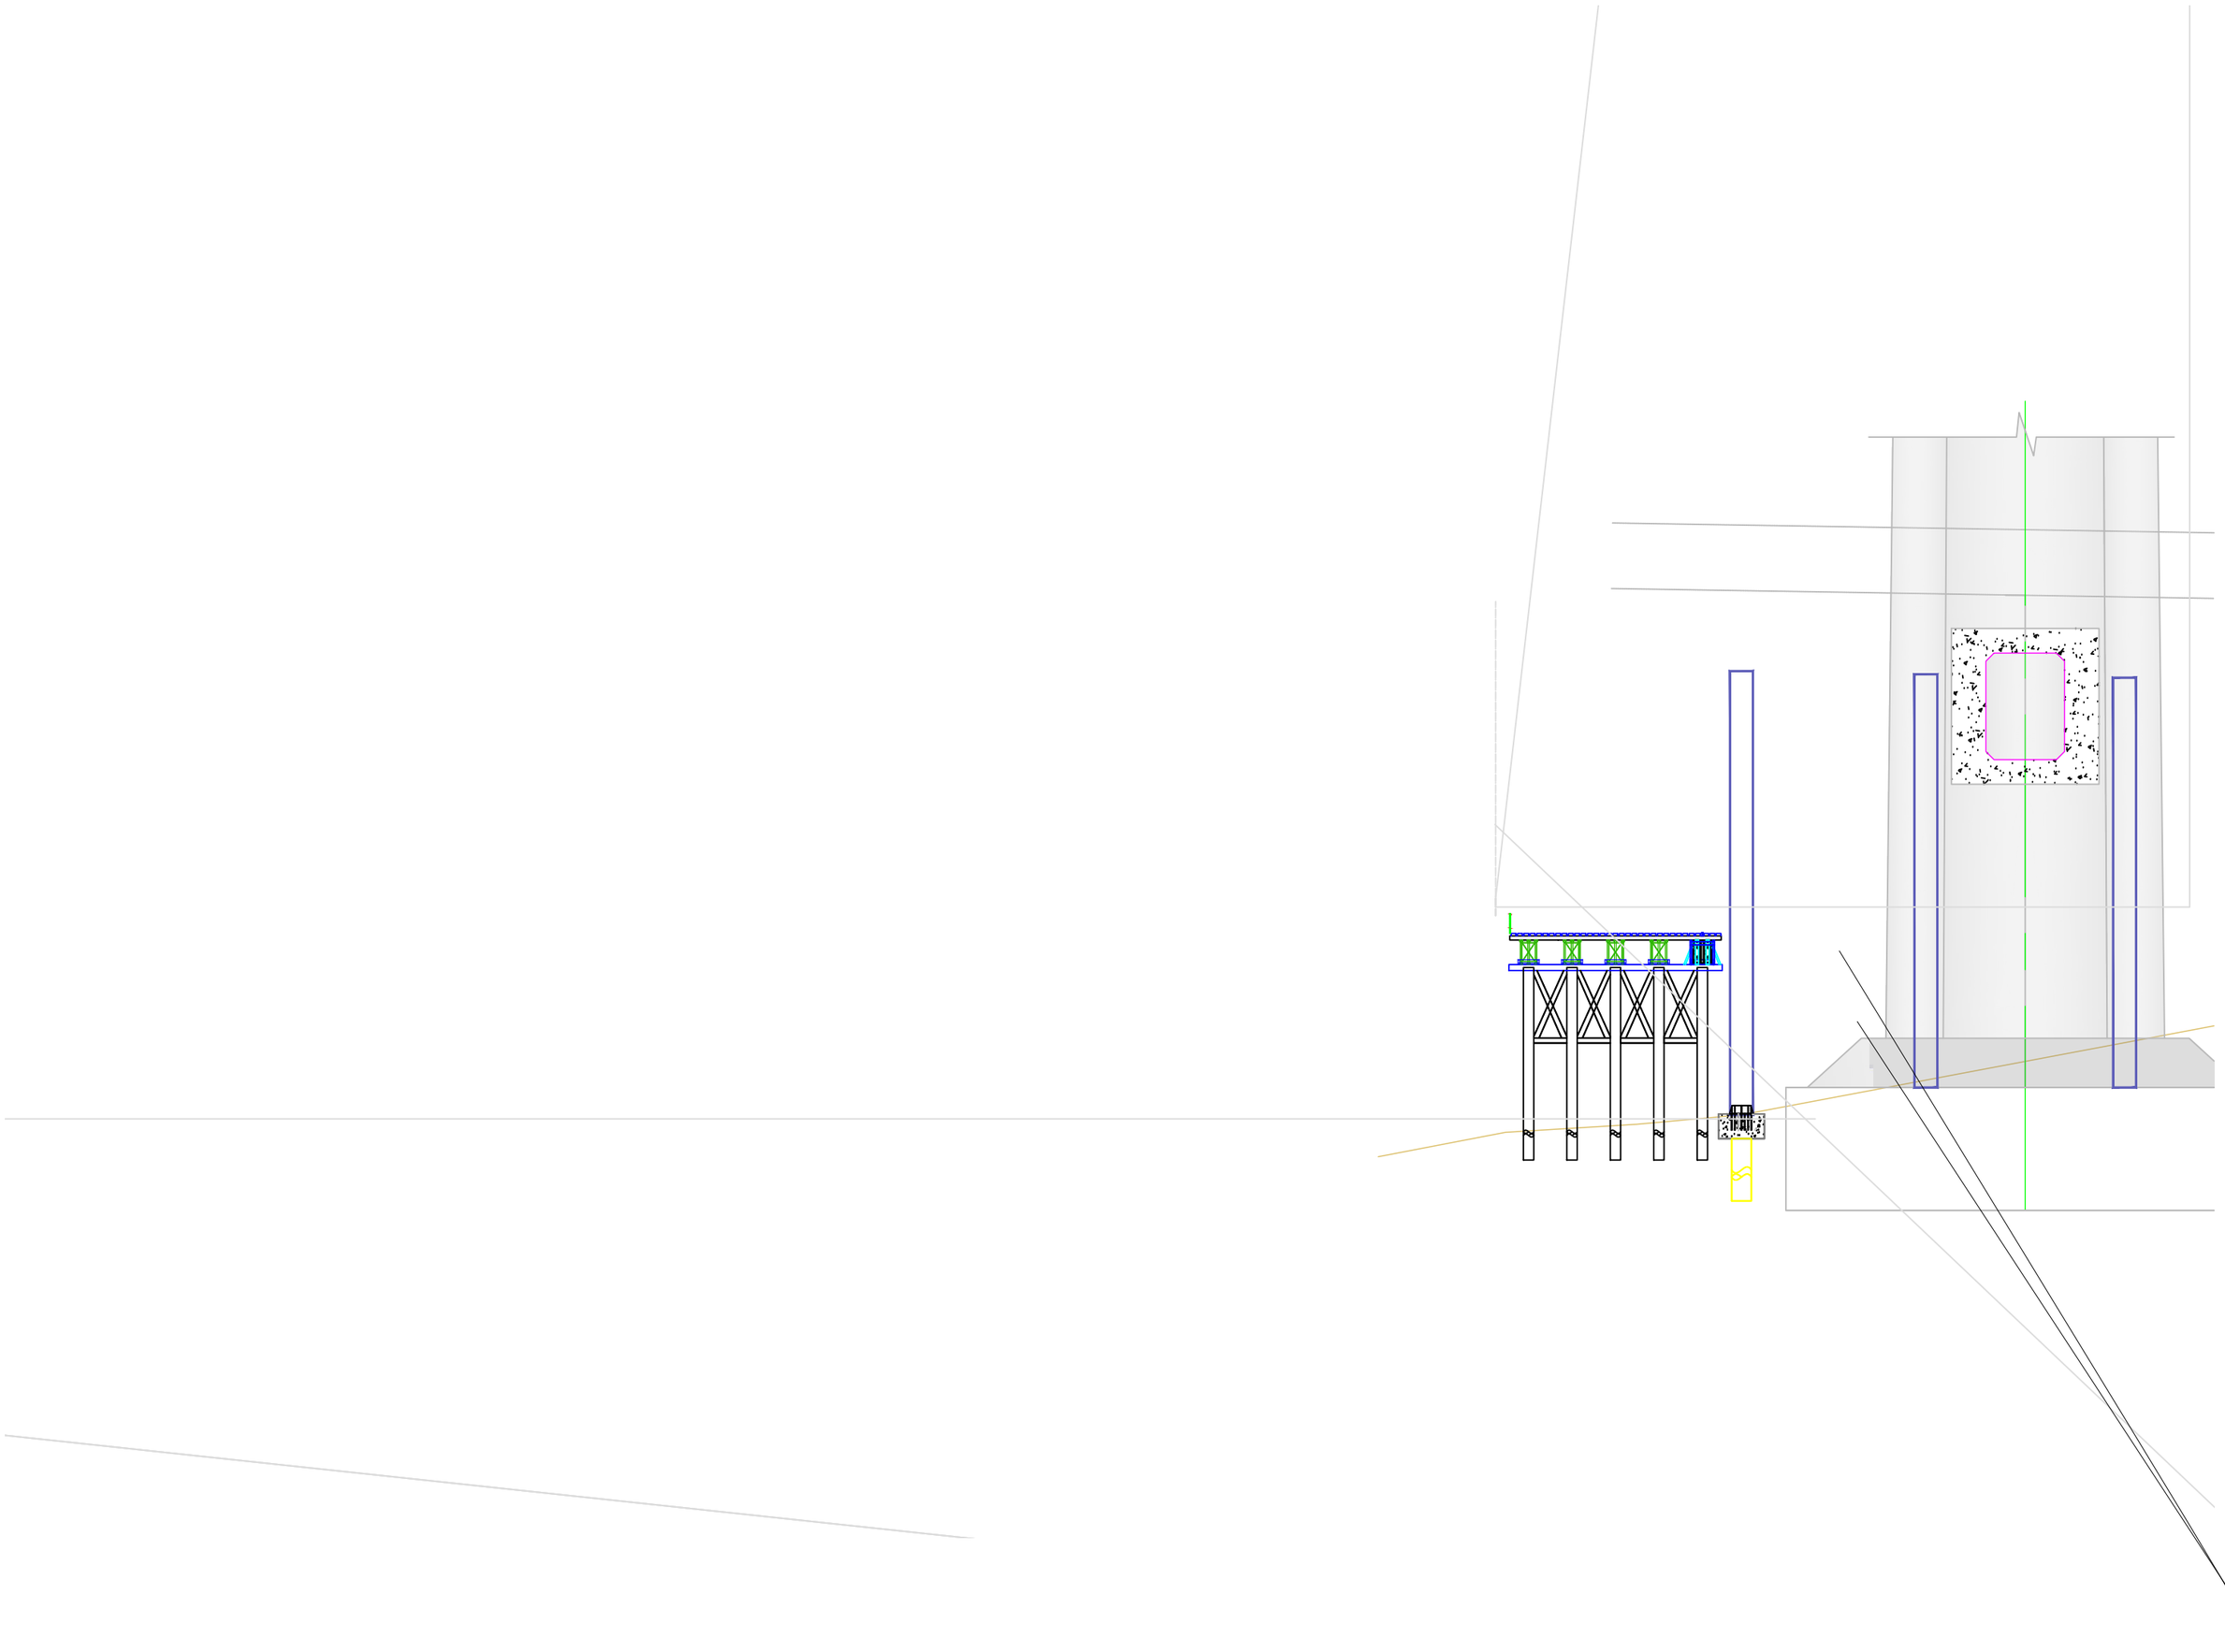
2500
4330
1400
80
13
60°